


Vzorový příčný řez
S7,5/90 v přímé

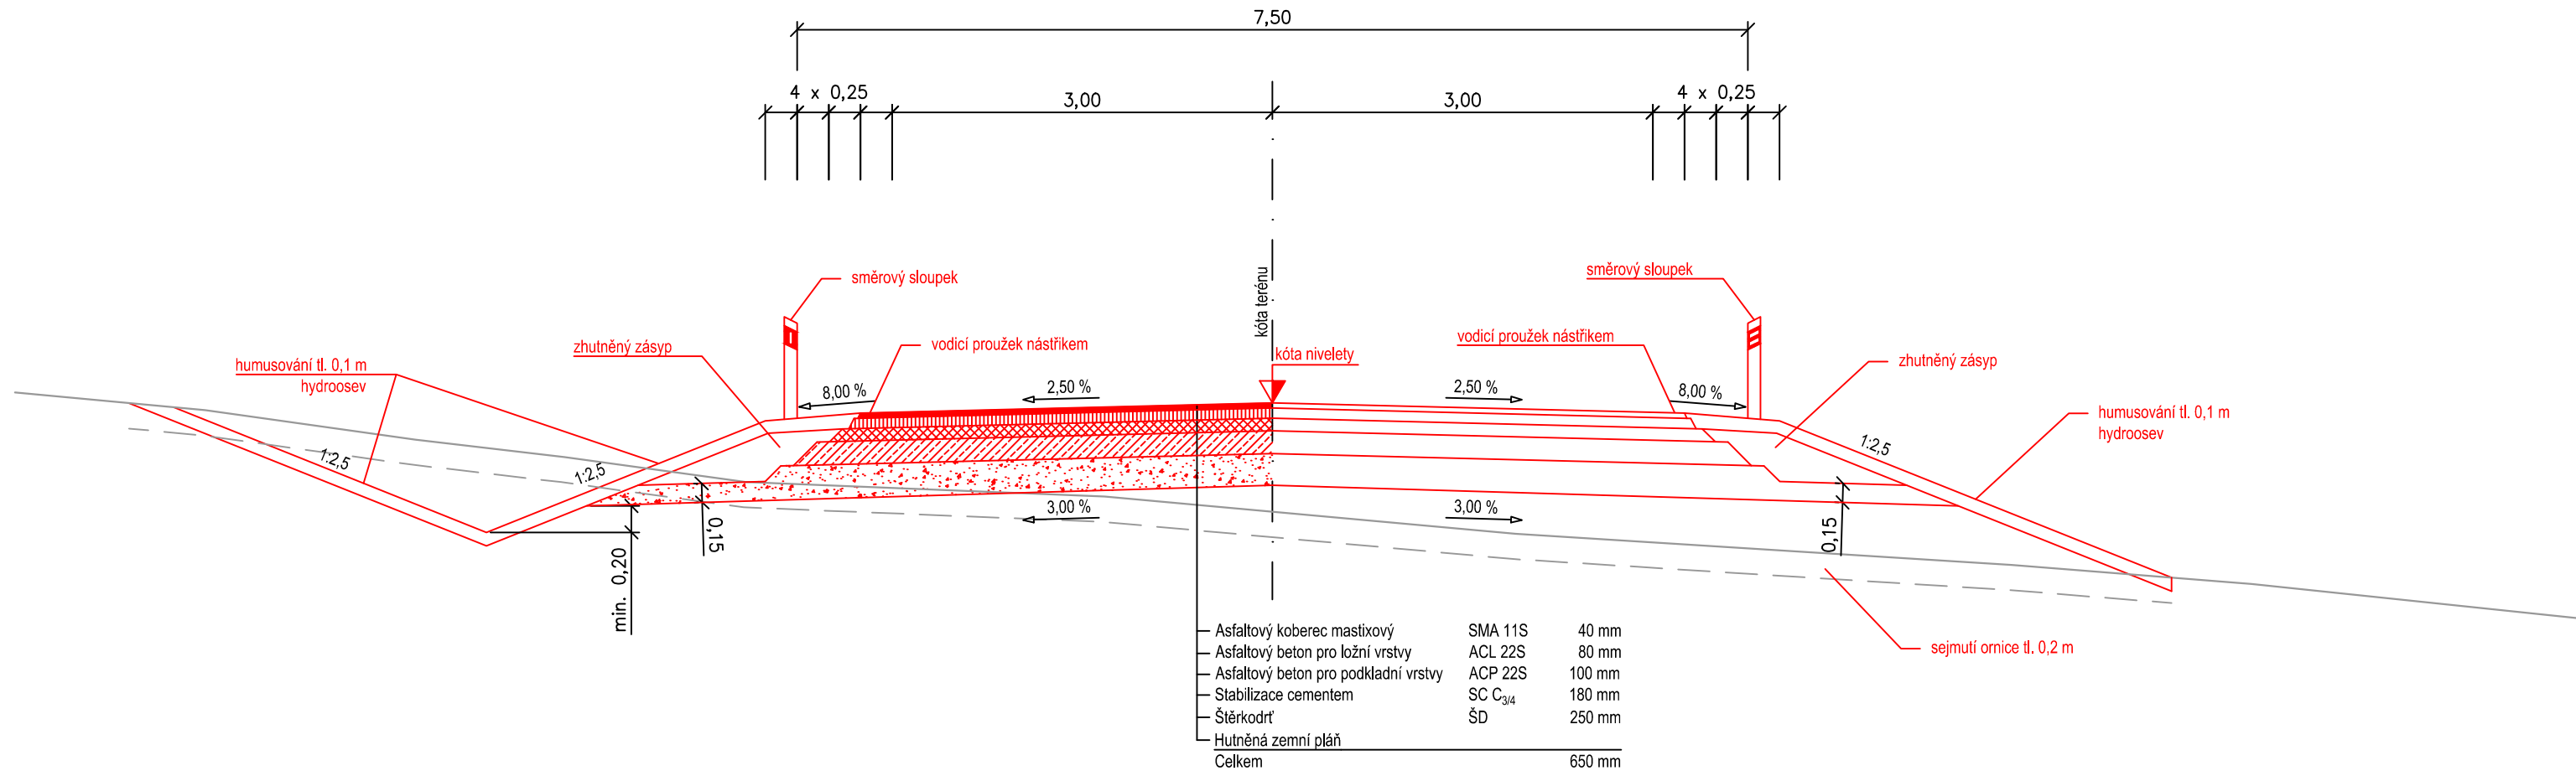

OBOR	Společná část studia		
ÚSTAV	K612 Ústav dopravních systémů		
PŘEDMĚT	12PPOK - Projektování pozemních komunikací		
VYUČUJÍCÍ	Ing. Jan Gallia		
STUDIJNÍ SKUPINA	2 30	DATUM	08/2020
STUDENT	Jméno Příjmení	FORMÁT	A3
PŘÍLOHA		MĚŘÍTKO	1:50
Vzorový příčný řez		Č. PŘÍLOHY	5