


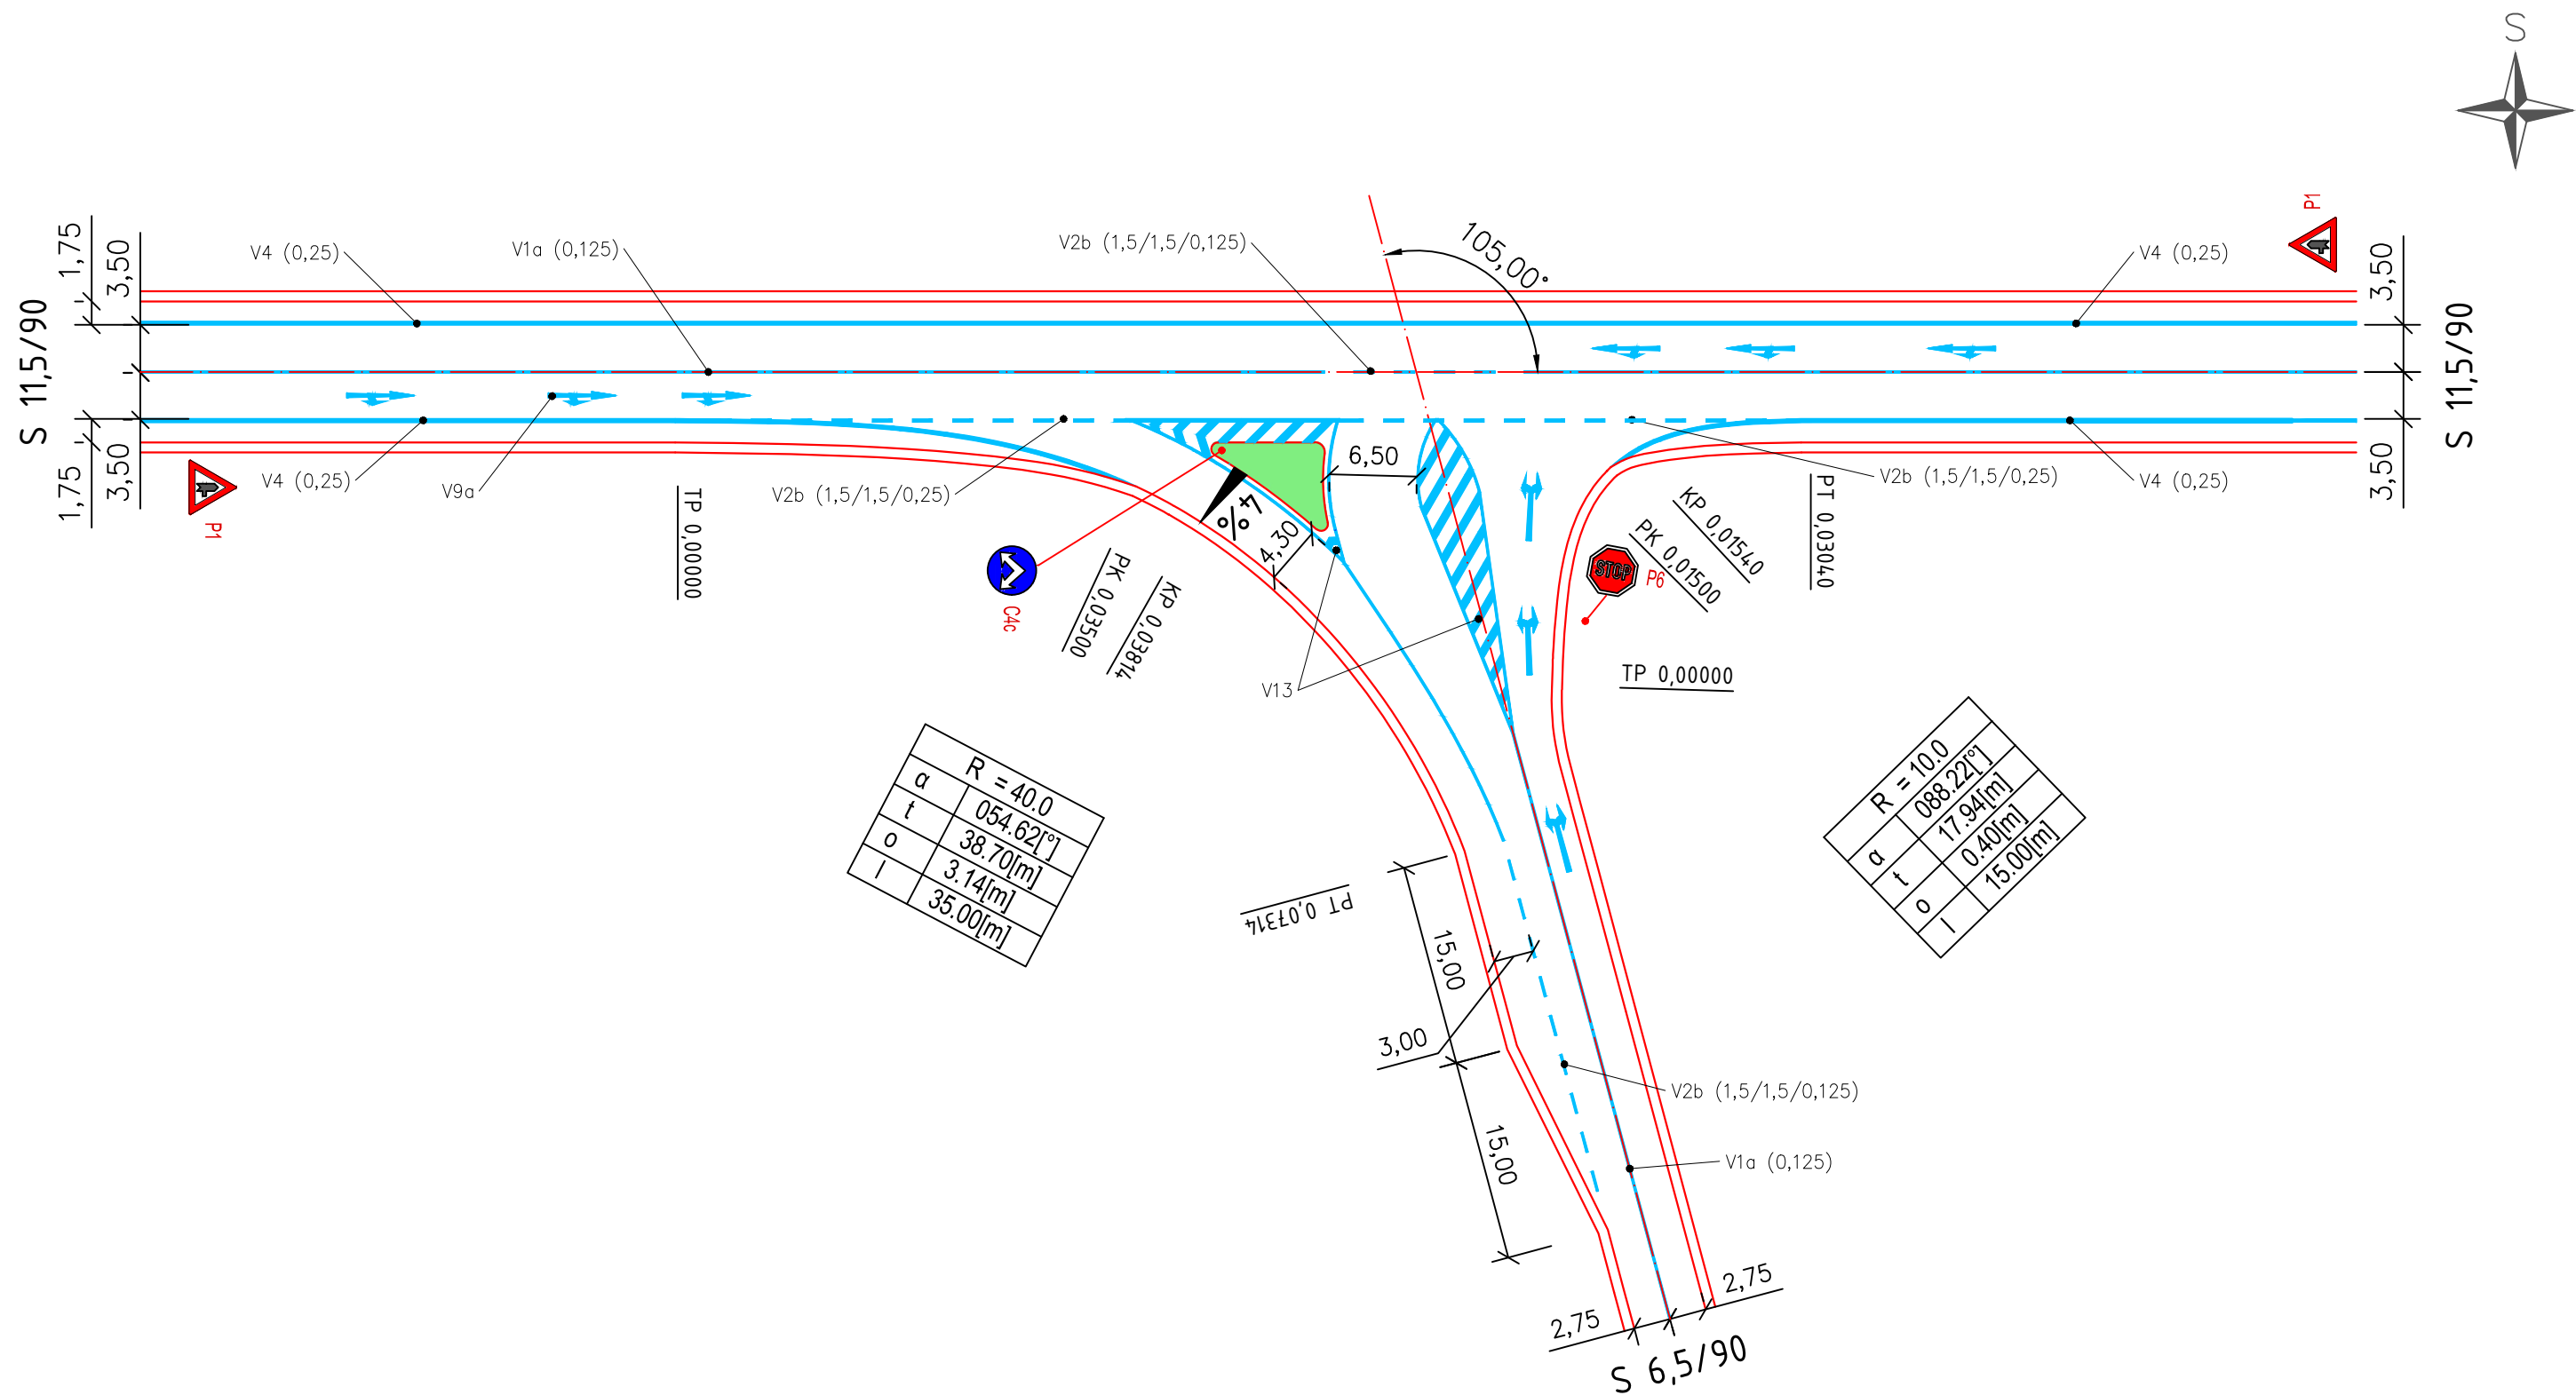

- Legenda:
- nové hrany
 - nové vodorovné dopravní značení
 - zatravnění

OBOR	Dopravní systémy a technika (DOS)		
ÚSTAV	K612 Ústav dopravních systémů		
PŘEDMĚT	12SDK – Silnice, dálnice a křižovatky		
VYUČUJÍCÍ	Ing. Jan Gallia		
STUDIJNÍ SKUPINA	2 51	DATUM	05/2020
STUDENT	Jméno Příjmení	FORMÁT	420x297
ČÁST	2. Návrh úrovně stykové křižovatky	MĚŘÍTKO	1: 500
PŘÍLOHA Situace křižovatky – typ III		Č. PŘÍLOHY	2.3