


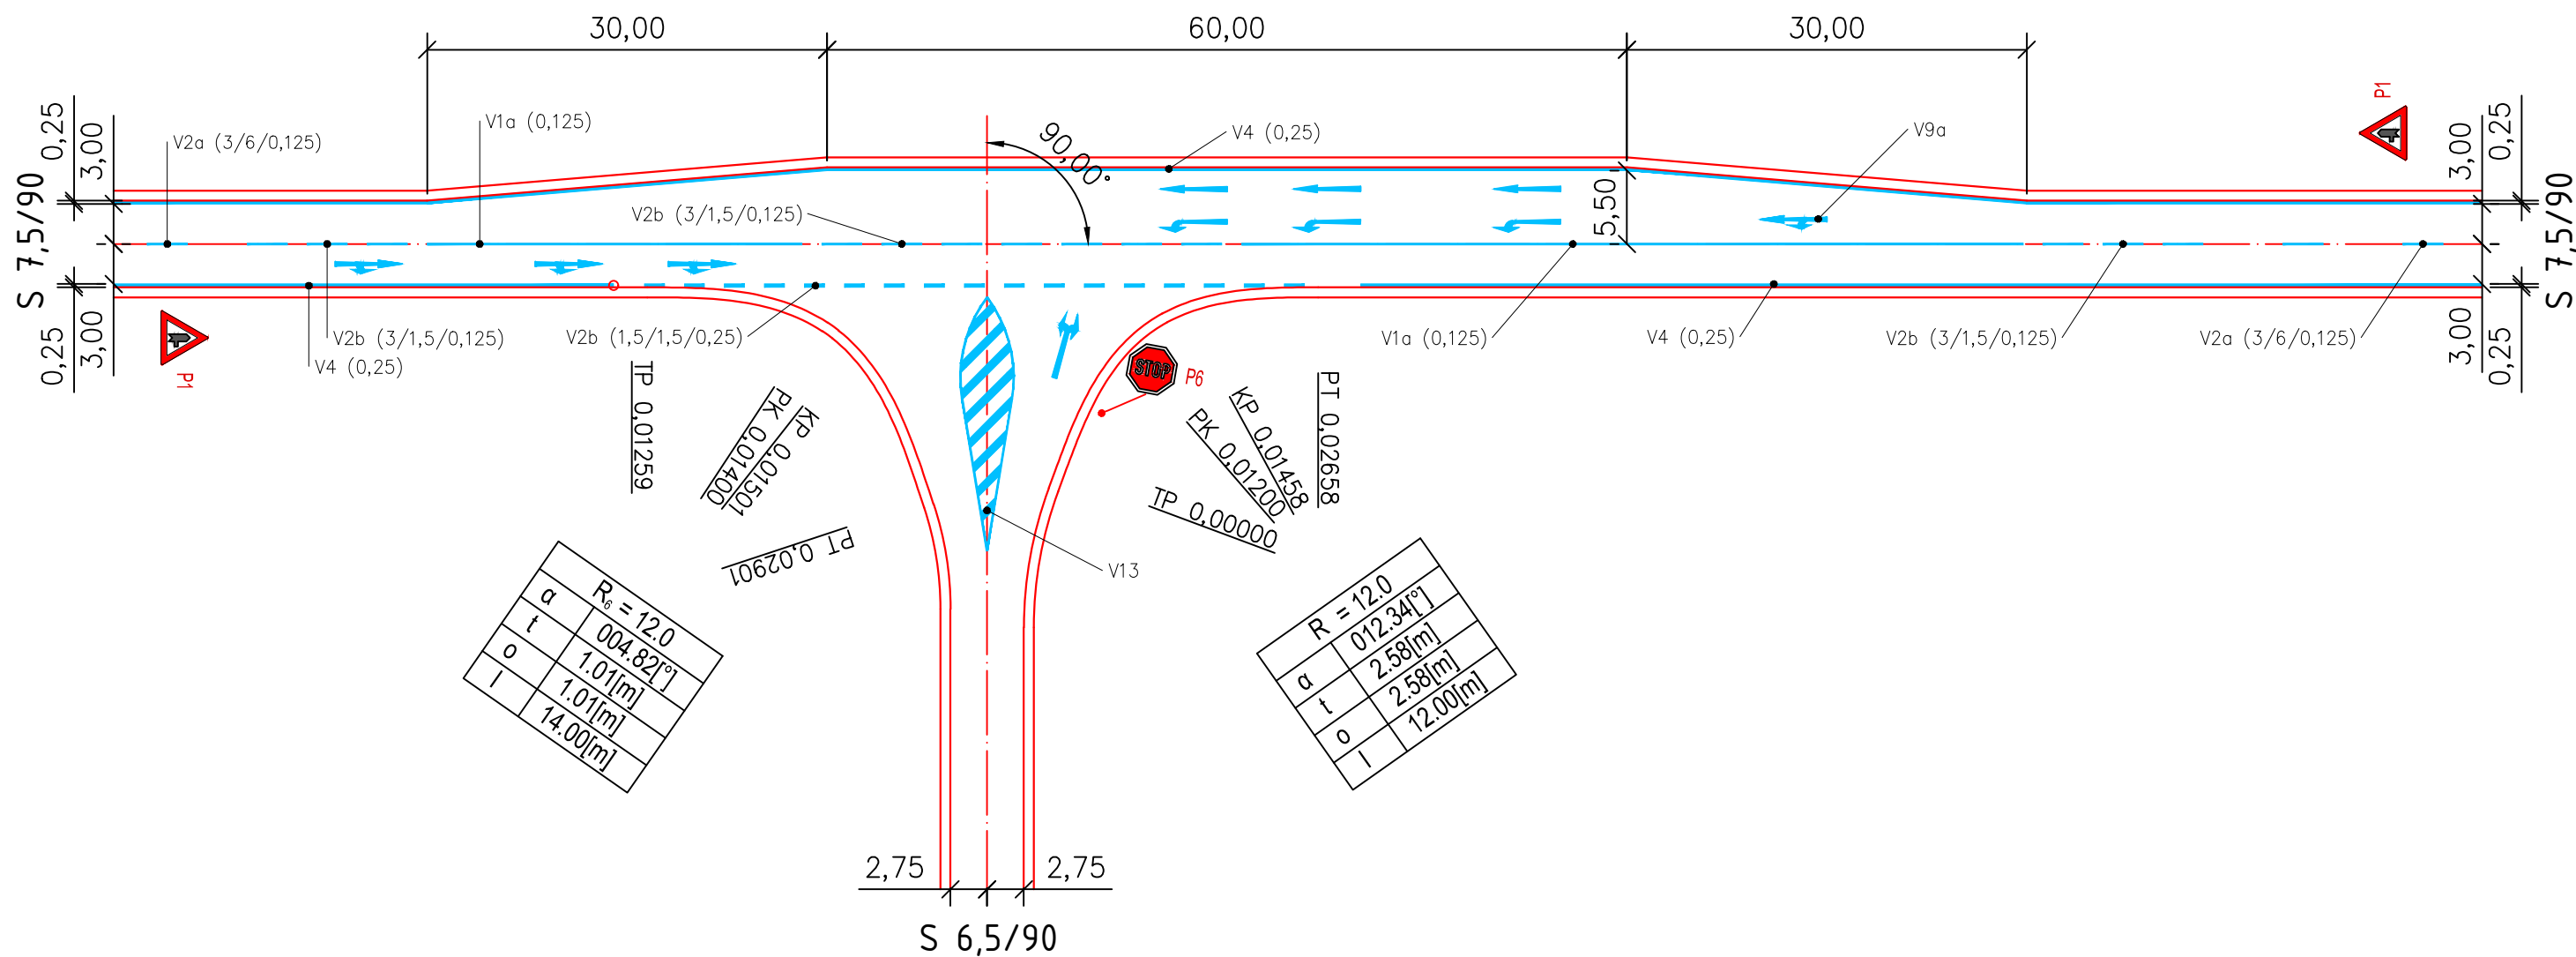

Legenda:
— nové hrany
— nové vodorovné dopravní značení

OBOR	Dopravní systémy a technika (DOS)	 	
ÚSTAV	K612 Ústav dopravních systémů		
PŘEDMĚT	12SDK – Silnice, dálnice a křižovatky		
VYUČUJÍCÍ	Ing. Jan Gallia		
STUDIJNÍ SKUPINA	2 51	DATUM	05/2020
STUDENT	Jméno Příjmení	FORMÁT	420x297
ČÁST	2. Návrh úrovně stykové křižovatky	MĚŘÍTKO	1: 500
PŘÍLOHA Situace křižovatky – typ IV		Č. PŘÍLOHY	2.3