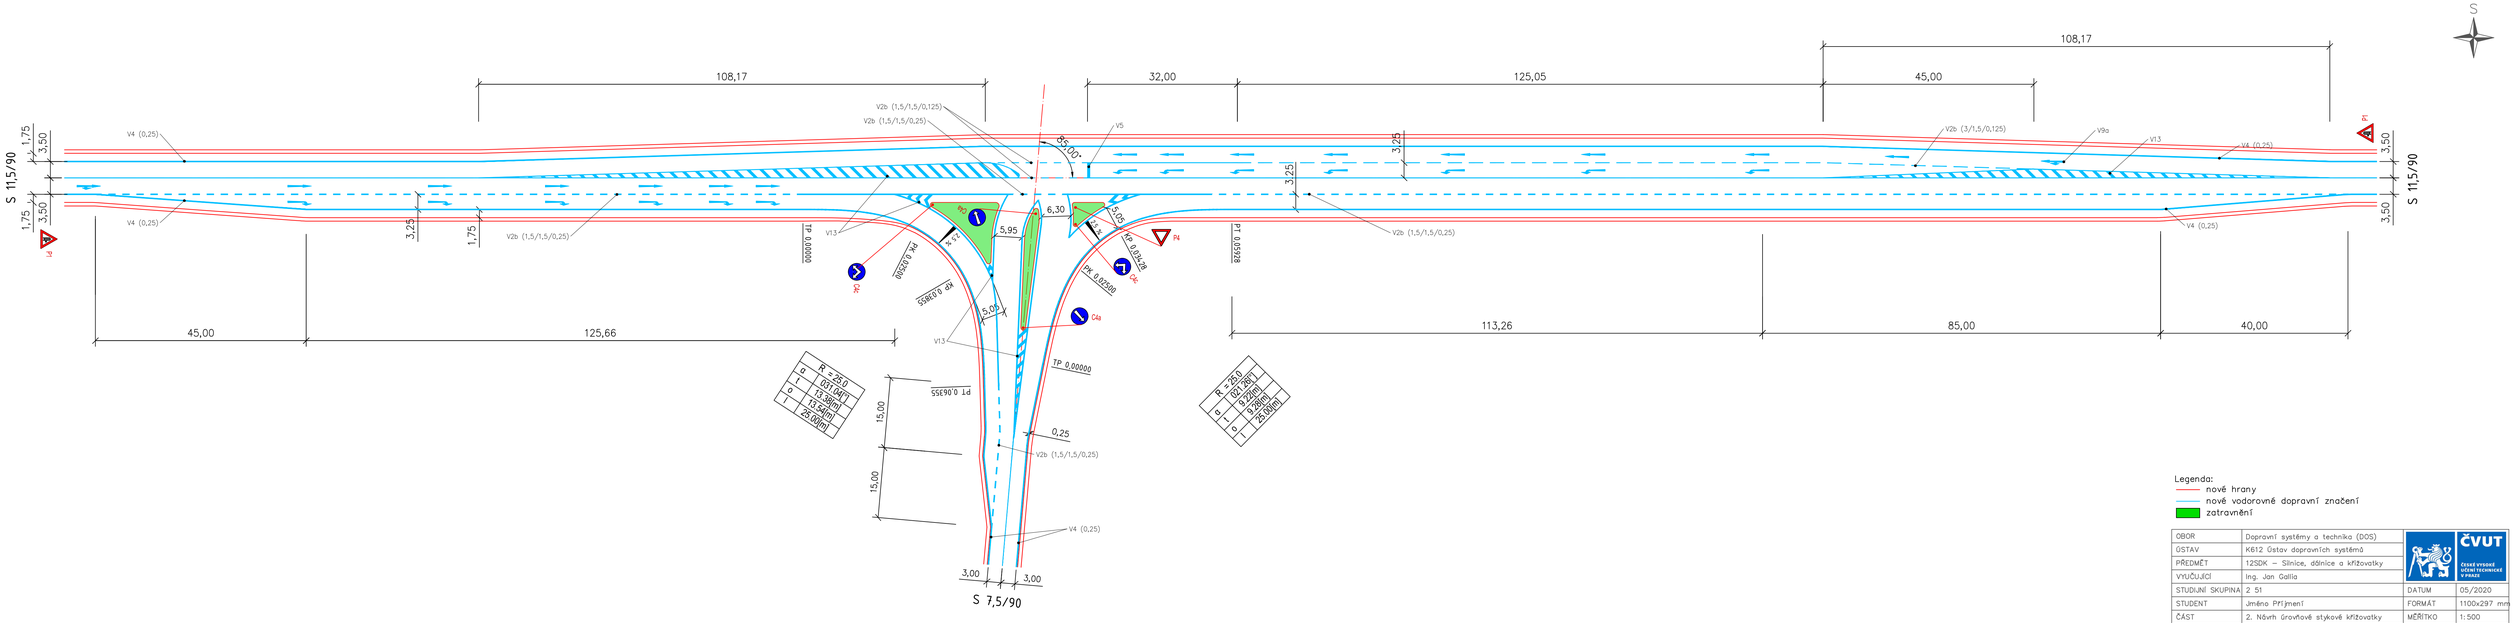

Legenda:
- nové hrany
- nové vodorovné dopravní značení
- zatravnění

OBOR	Dopravní systémy a technika (DOS)	ČVUT České vysoké učení technické v Praze	
ÚSTAV	K612 Ústav dopravních systémů		
PŘEDMĚT	12SDK – Silnice, dálnice a křižovatky		
VYUČUJÍCÍ	Ing. Jan Gallia		
STUDIJNÍ SKUPINA	2. 51	DATUM	05/2020
STUDENT	Jméno Příjmení	FORMÁT	1100x297 mm
ČÁST	2. Návrh úrovňové stykové křižovatky	MĚŘÍTKO	1:500
PŘÍLOHA Situace křižovatky – typ VI		Č. PŘÍLOHY	2.3