


Podélný profil: S7,5/90 M 1:1000/100
 Rozsah: km 0,00000 - km 0,39525

R=5500.00
 T=130.412
 y=1.546

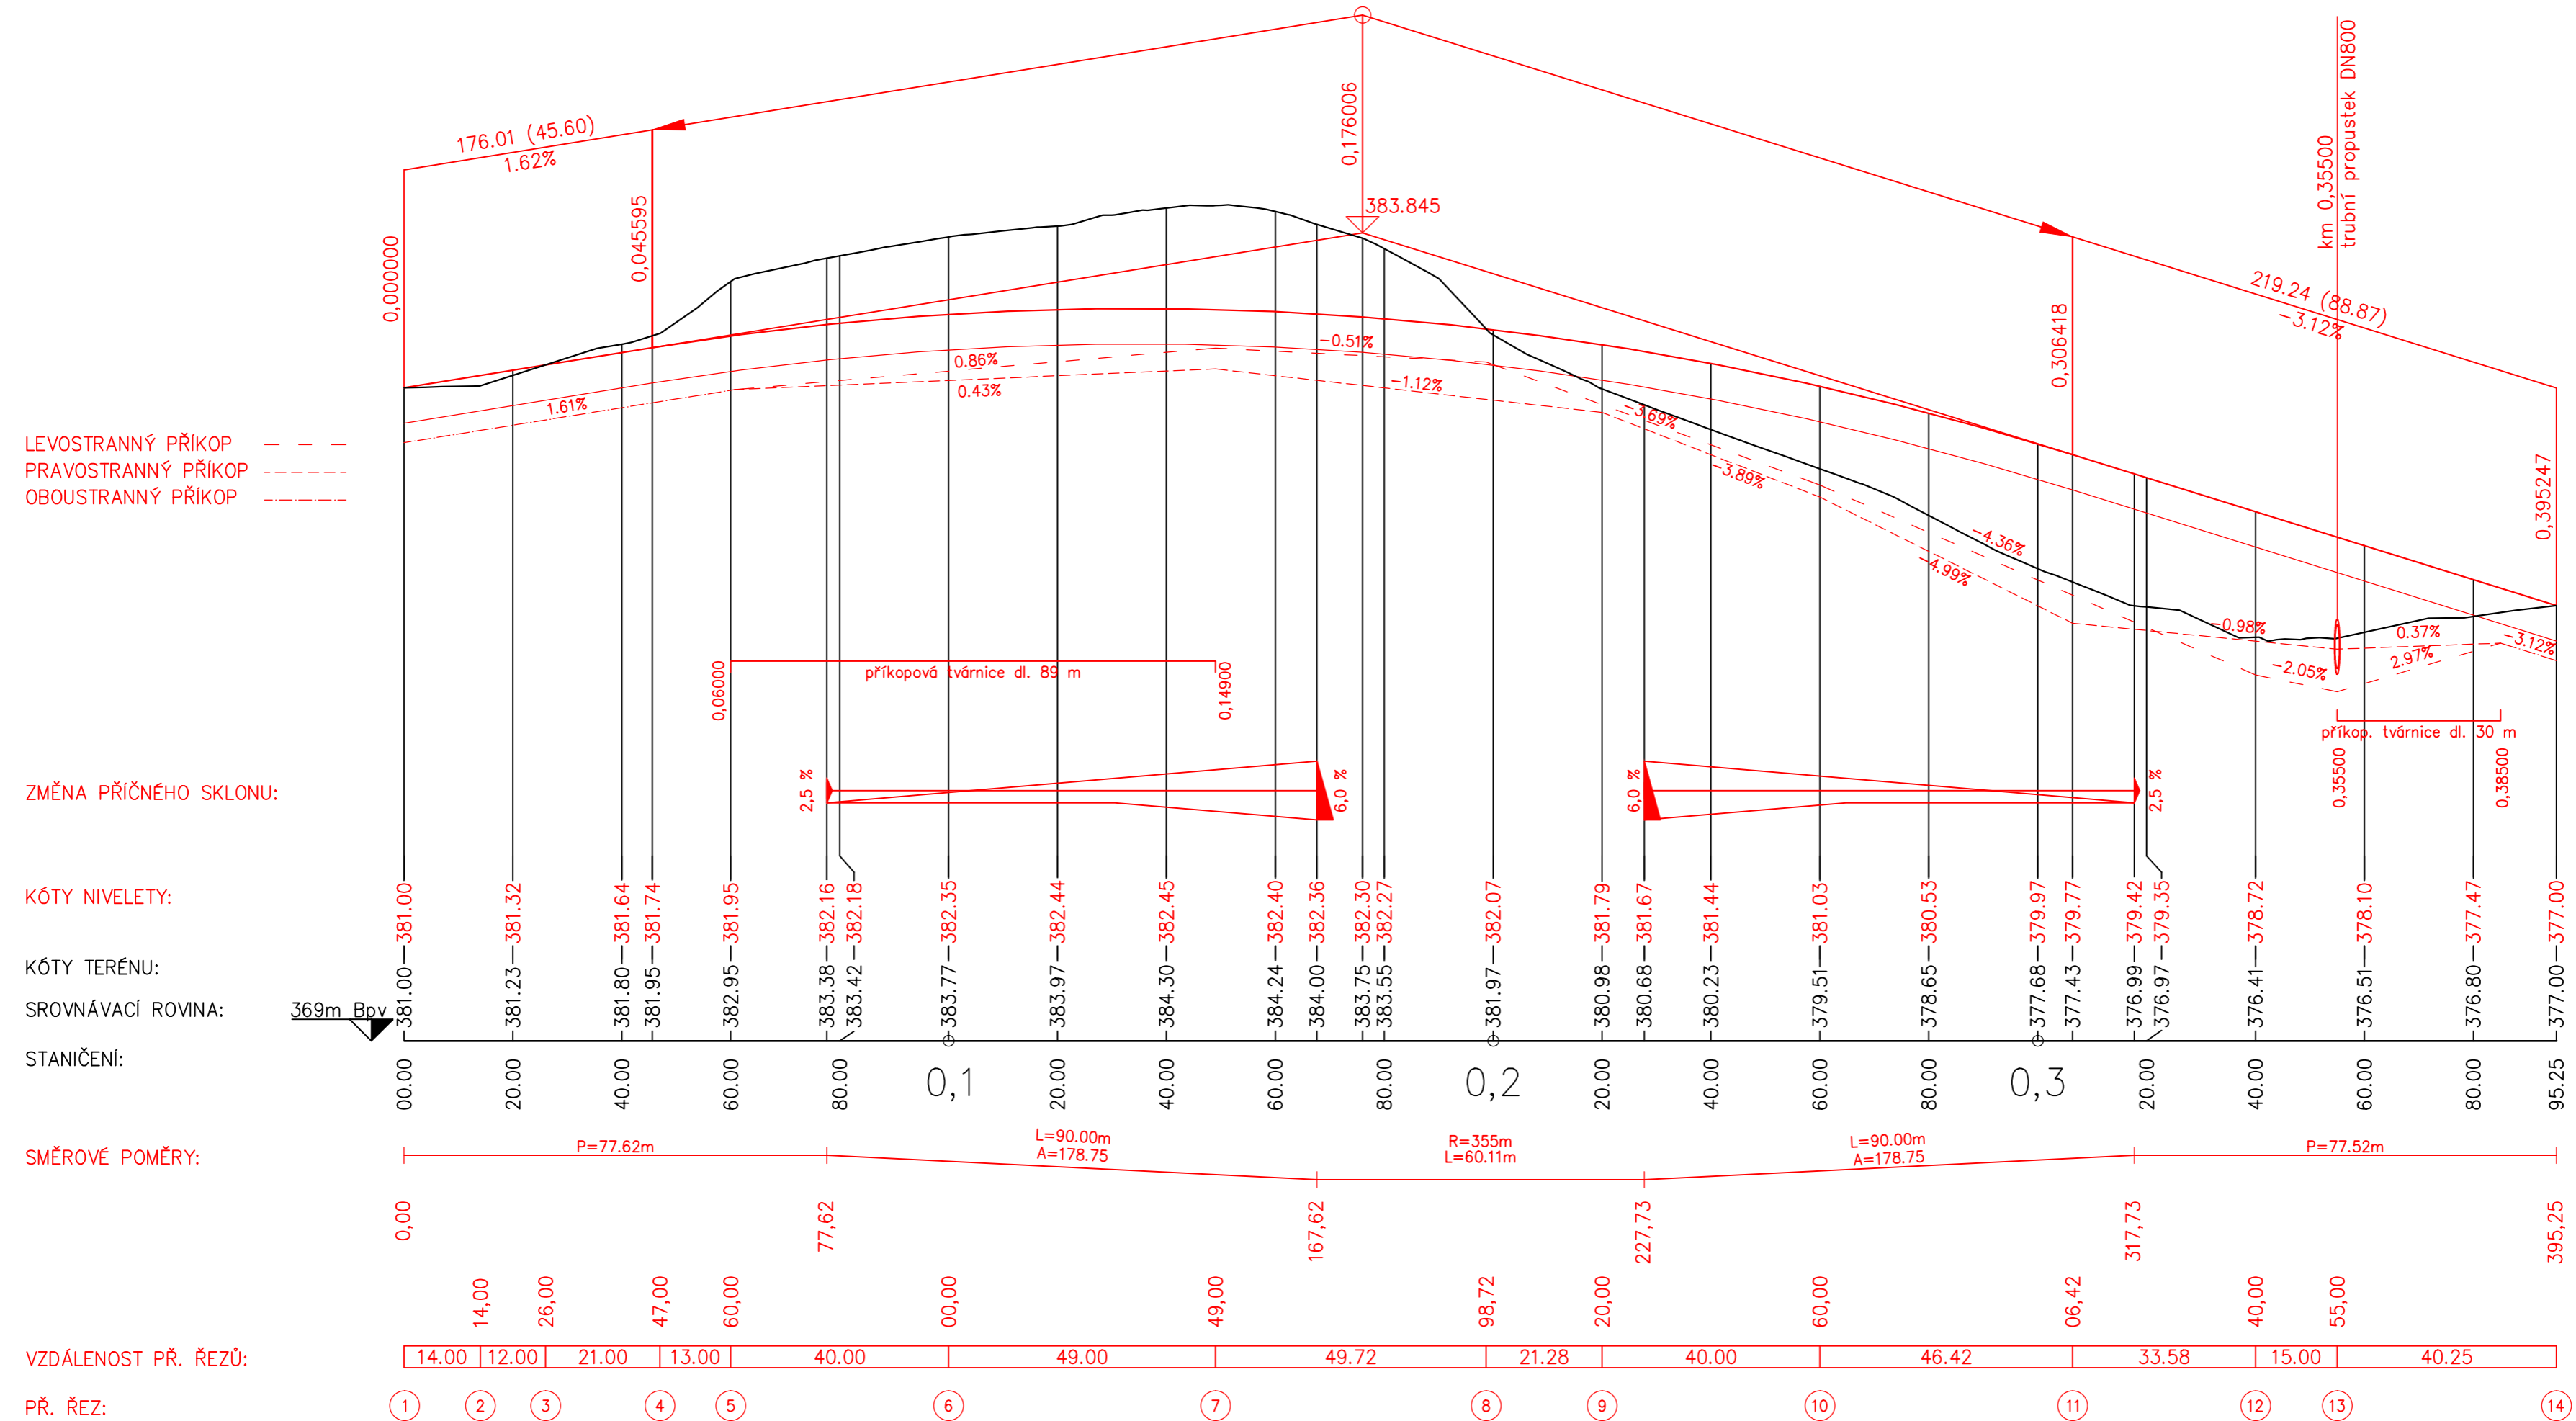

OBOR	Společná část studia		ČVUT ČESKÉ VYSOKÉ UCENÍ TECHNICKÉ V PRAZE
ÚSTAV	K612 Ústav dopravních systémů		
PŘEDMĚT	12PPOK - Projektování pozemních komunikací	DATUM	08/2020
VYUČUJÍCÍ	Ing. Jan Gallia	FORMÁT	A2
STUDIJNÍ SKUPINA	2 30	MĚŘÍTKO	1:1 000/100
STUDENT	Jméno Příjmení	Č. PŘÍLOHY	3
PŘÍLOHA Podélný profil			