


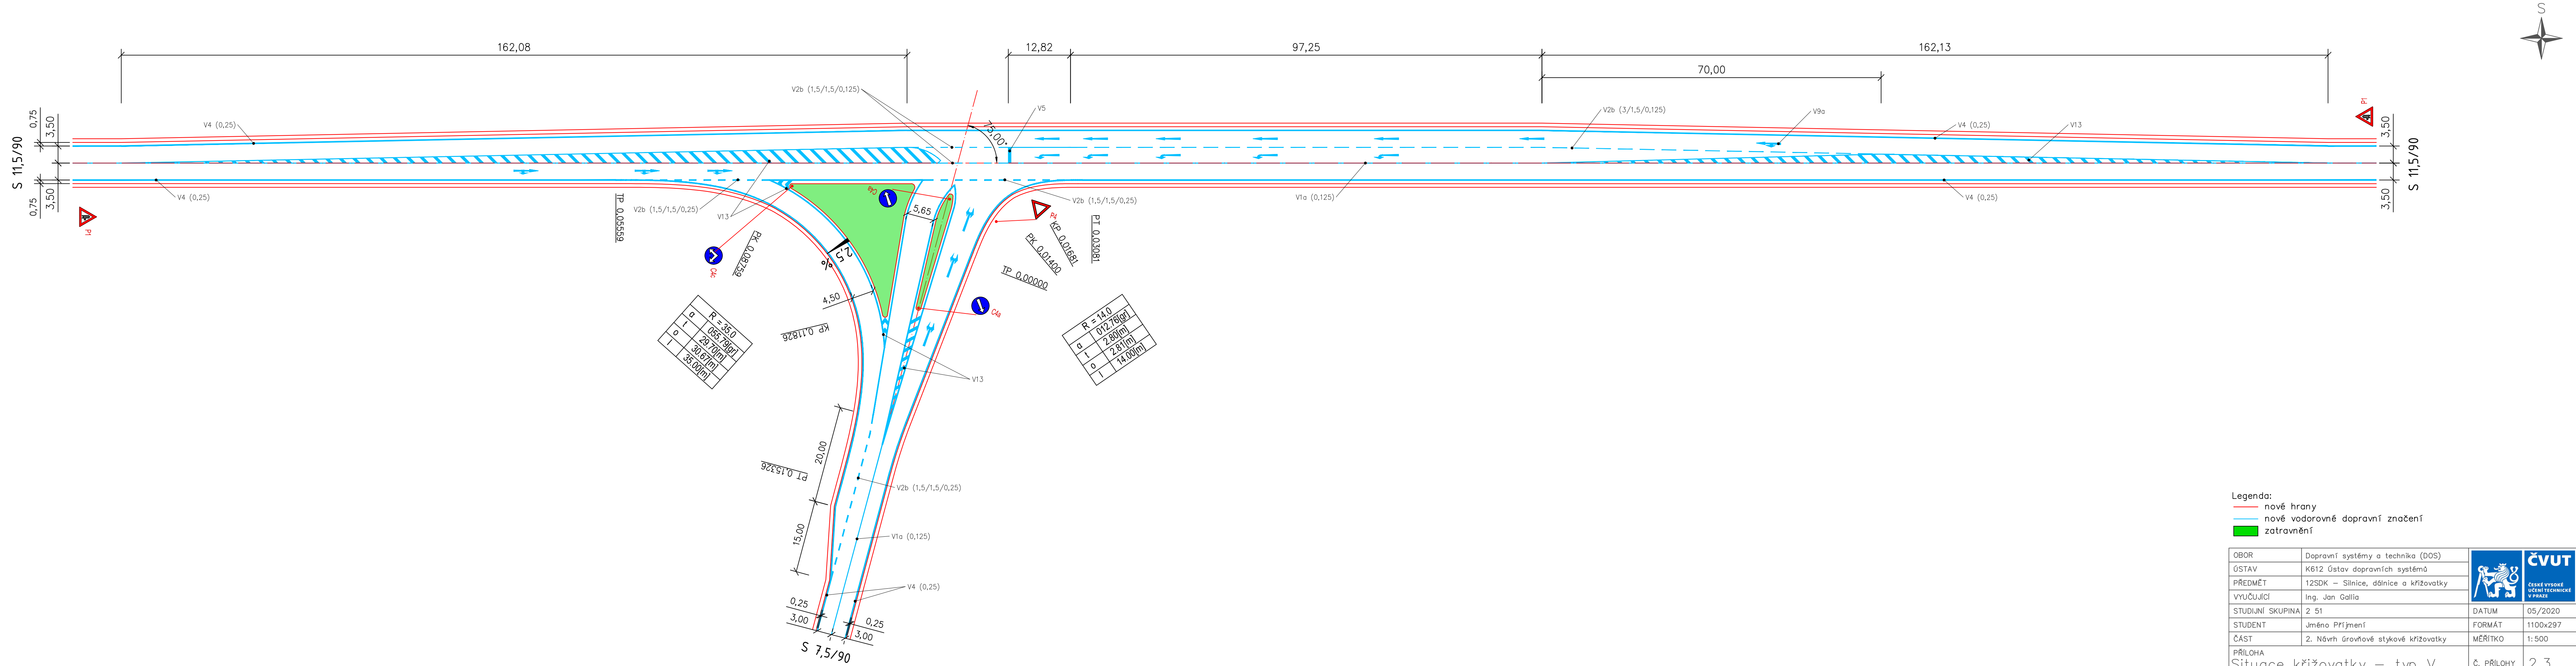

OBOR	Dopravní systémy a technika (DOS)		ČVUT ČESKÉ VYSOKÉ UČENÍ TECHNICKÉ V PRAZE
ÚSTAV	K612 Ústav dopravních systémů		
PŘEDMĚT	12SDK – Silnice, dálnice a křižovatky		
VYUČUJÍCÍ	Ing. Jan Gallia		
STUDIJNÍ SKUPINA	2 51	DATUM	05/2020
STUDENT	Jméno Příjmení	FORMÁT	1100x297
ČÁST	2. Návrh úrovnňové stykové křižovatky	MĚŘÍTKO	1:500
PŘÍLOHA Situace křižovatky – typ V		Č. PŘÍLOHY	2.3